


PROGETTO DI RISTRUTTURAZIONE FABBRICATO

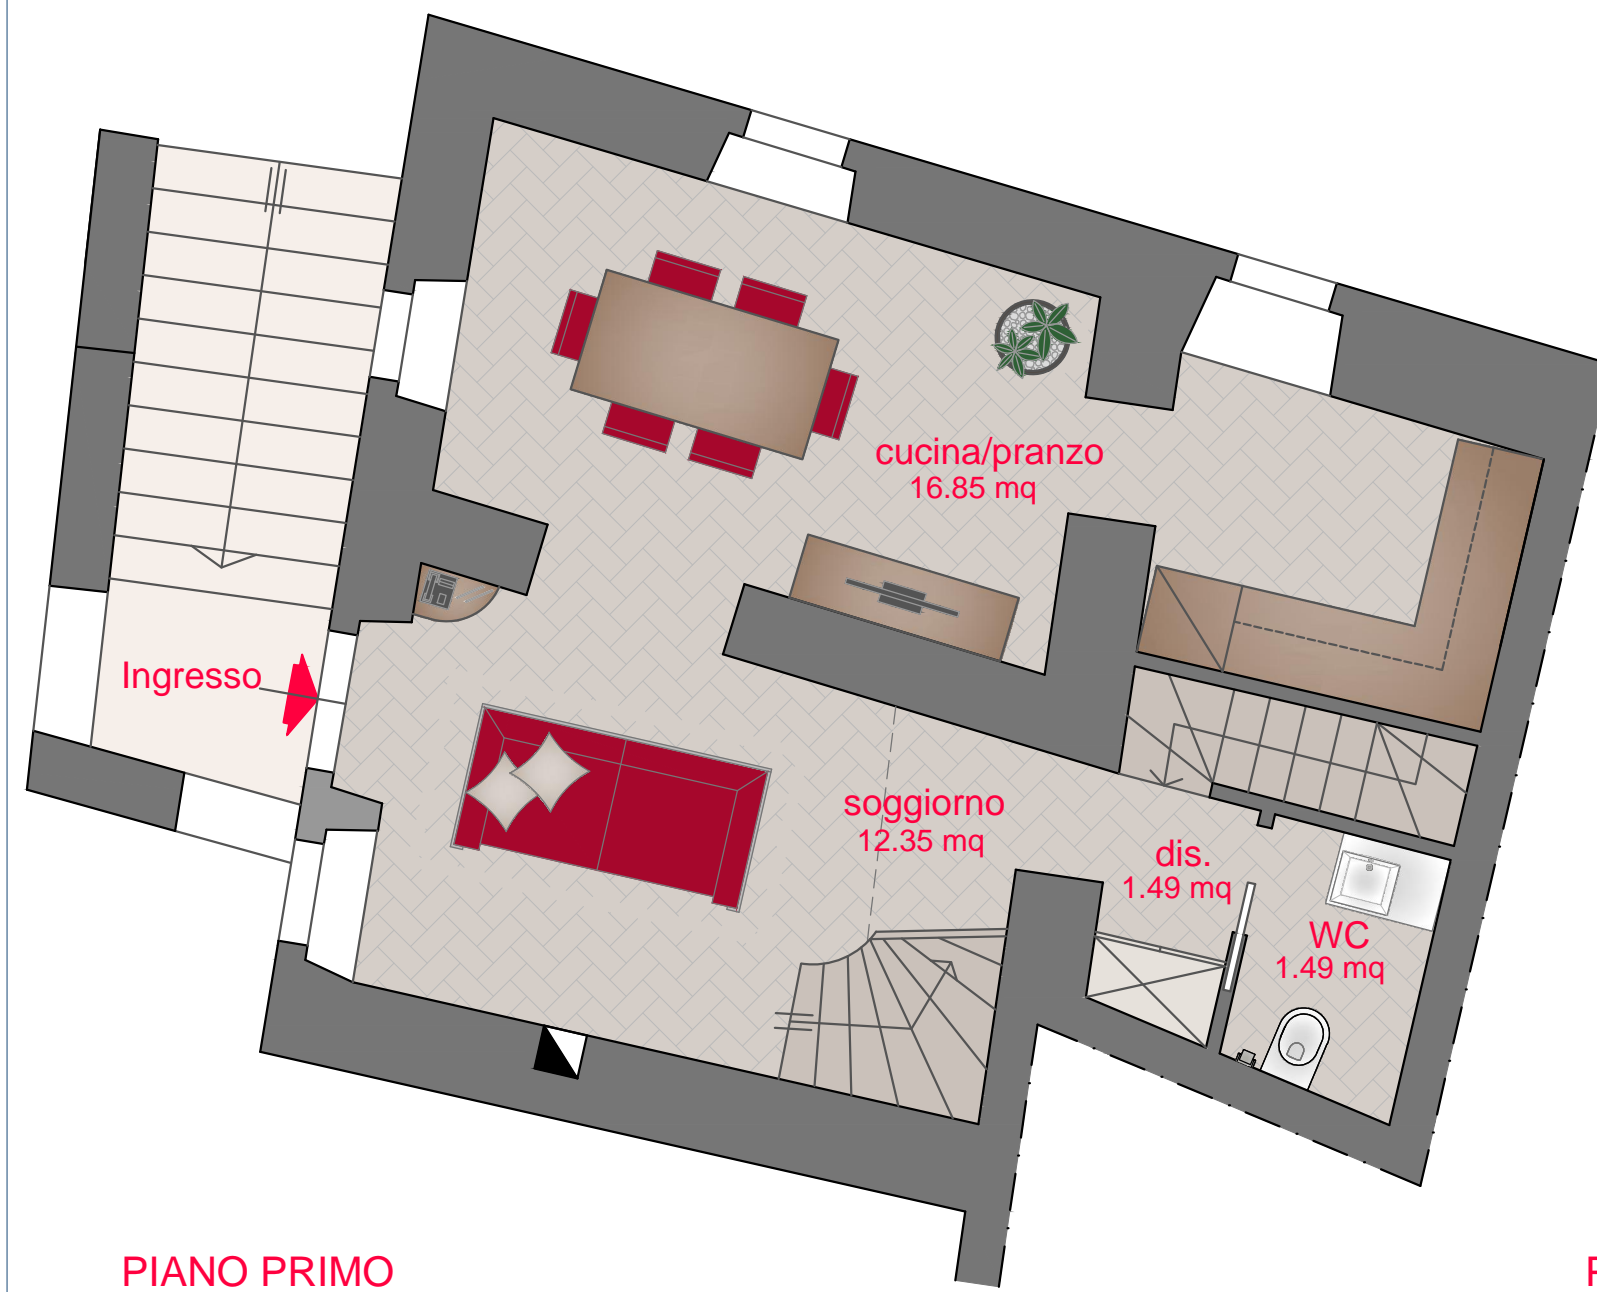


PIANO PRIMO
scala 1:50



PIANO SECONDO
scala 1:50

PROGETTO DI RISTRUTTURAZIONE FABBRICATO

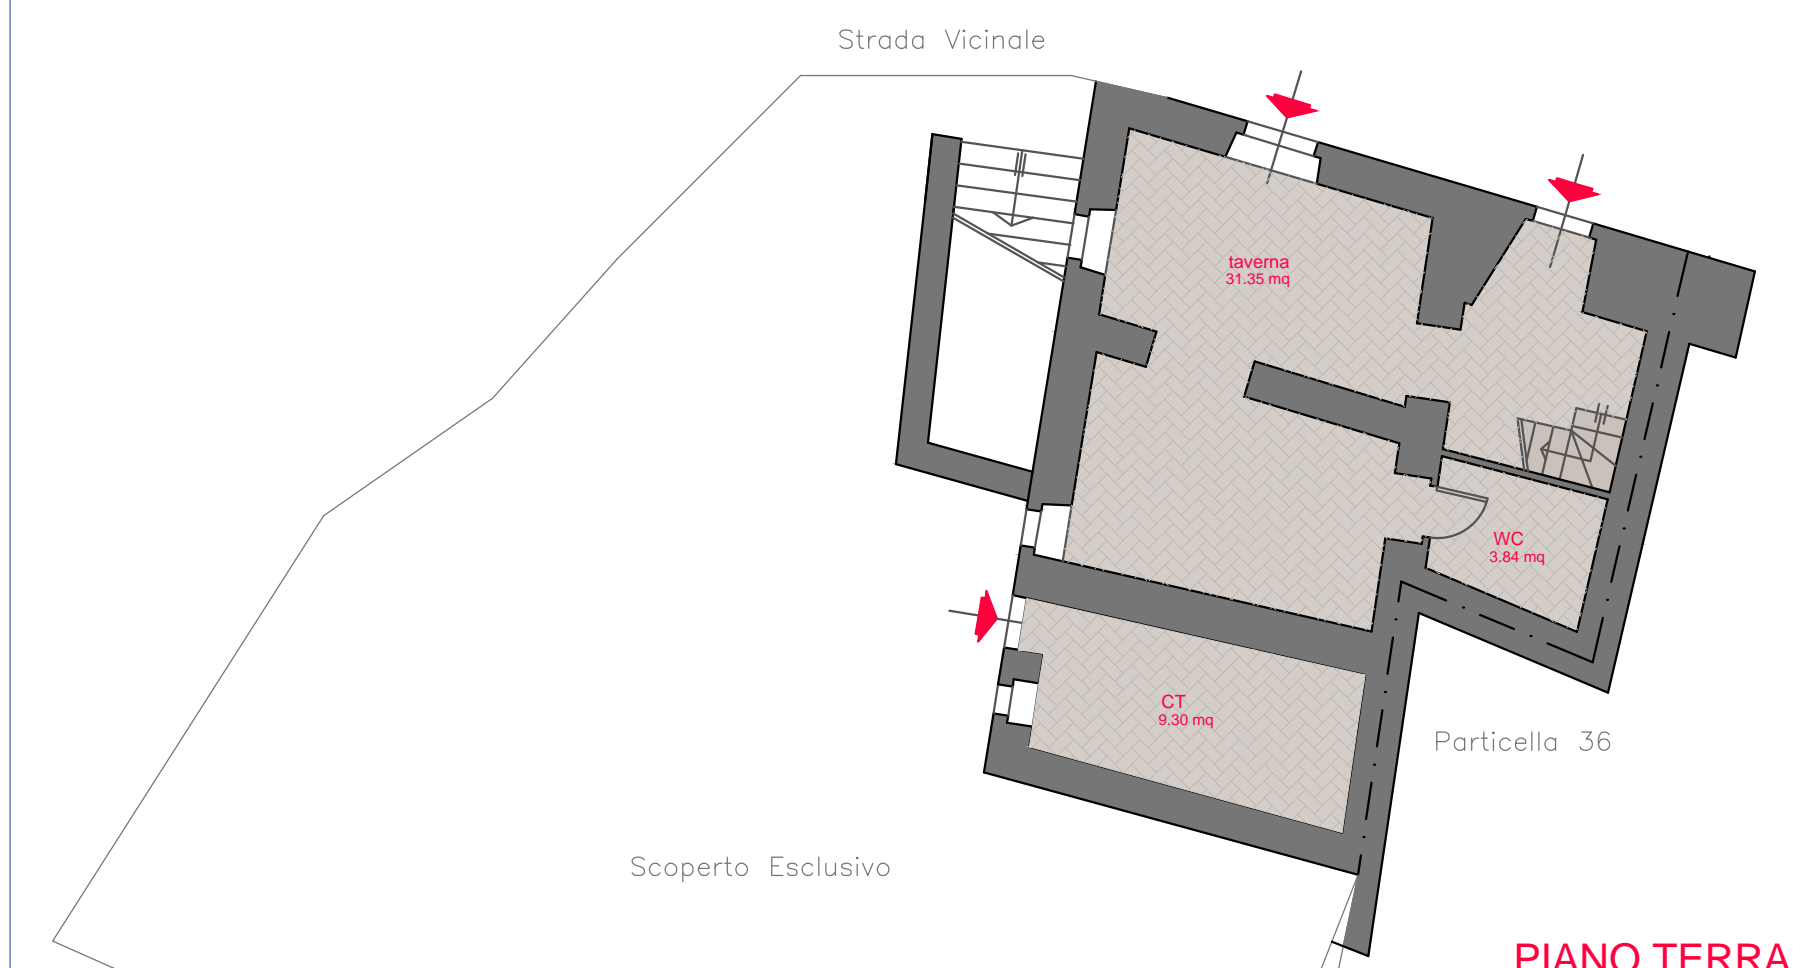

PIANO TERRA
scala 1:100